


**ZMĚNA Č. 4 ÚZEMNÍHO PLÁNU PŘÍBRAM**  
**HLAVNÍ VÝKRES - KONCEPCE DOPRAVNÍ INFRASTRUKTURY 1 : 5 000**


**návrh pro po společné a veřejné projednání 06/2026**

**POŘIZOVATEL: MĚÚ PŘÍBRAM**

**ZPRACOVATEL: IVAN PLICKA STUDIO s.r.o.**  
**ve spolupráci s ARCHUM architekti s.r.o.**

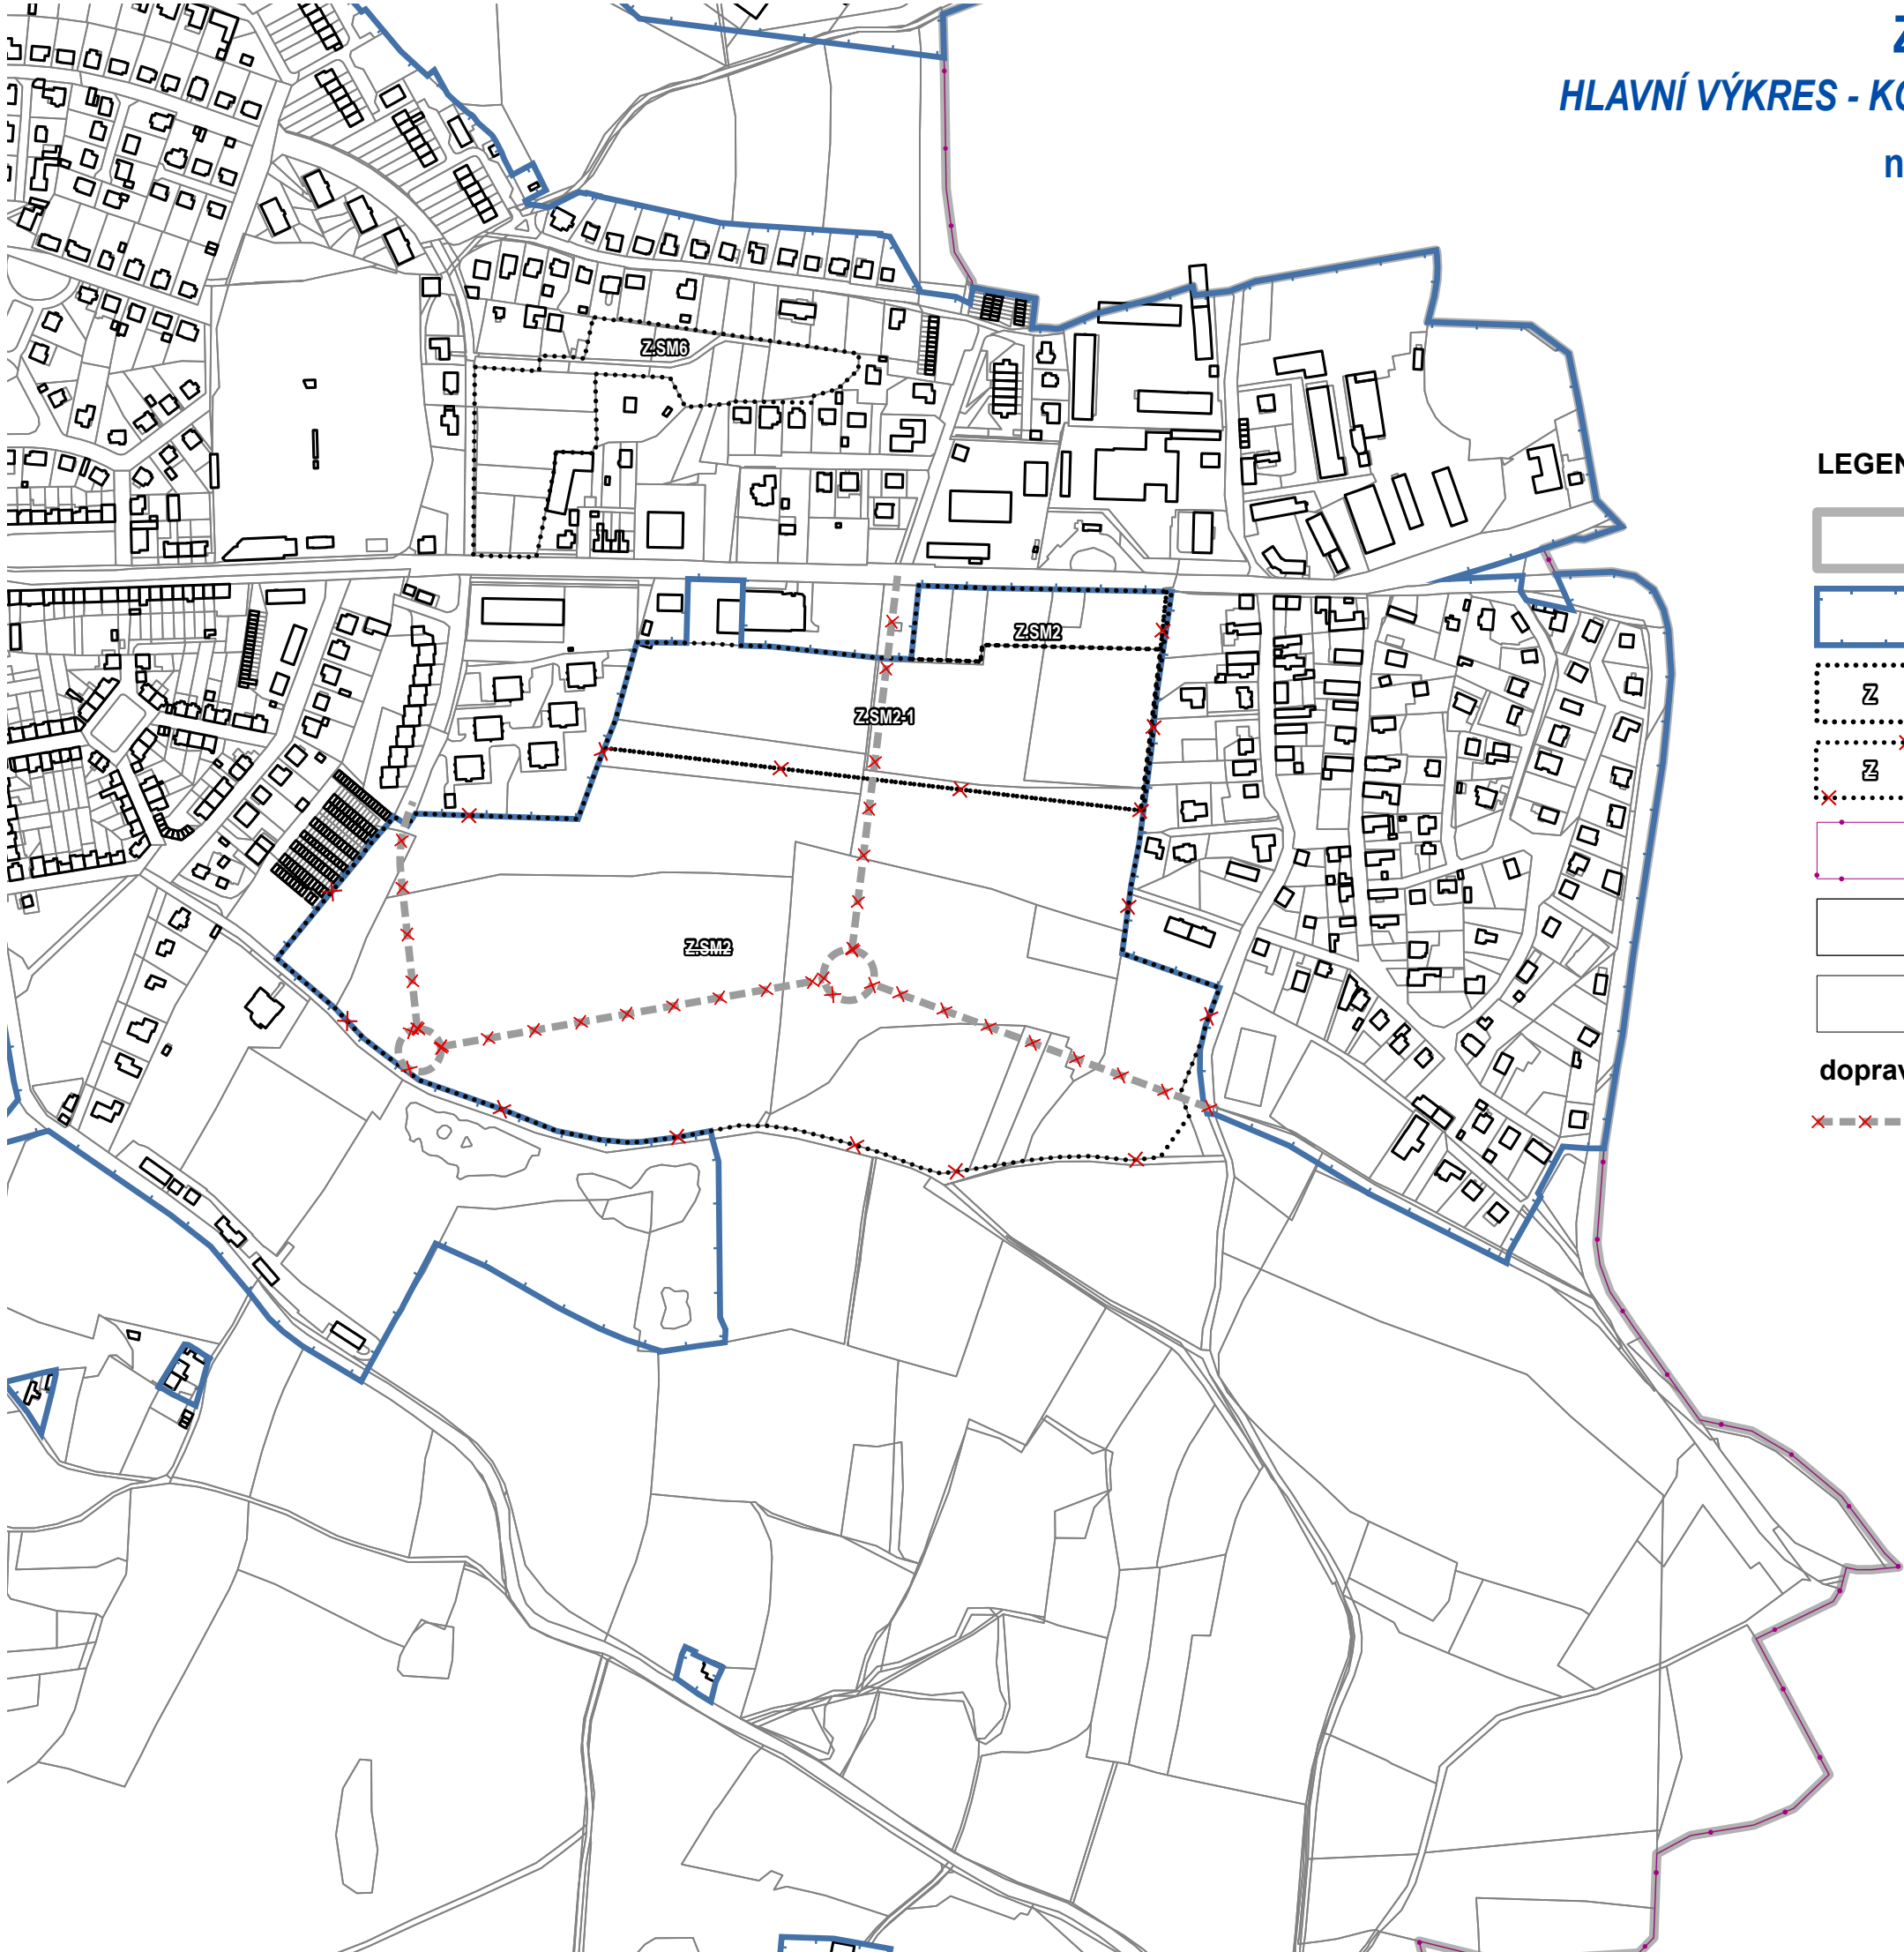

**LEGENDA**

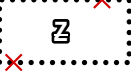-  hranice řešeného území
-  zastavěné území (hranice aktualizovaná k 12.5.2026)
-  zastavitelné plochy, u kterých proběhla změna výměry z důvodu aktualizace zastavěného území
-  zastavitelné plochy rušené
-  hranice katastrálního území
-  budovy dle katastru nemovitostí
-  pozemkové parcely dle katastru nemovitostí
- dopravní infrastruktura**
-  místní komunikace návrh rušený

**ZÁZNAM O ÚČINNOSTI:**  
**Označení správního orgánu, který územní plán vydal:**  
Zastupitelstvo města Příbram  
**Datum nabytí účinnosti změny územního plánu:**  
  
**Oprávněná úřední osoba pořizovatele:**

Bc. Vojtěch Vaverka  
vedoucí oddělení územního plánování