
ZMĚNA Č. 3 ÚZEMNÍHO PLÁNU JABLONNÁ

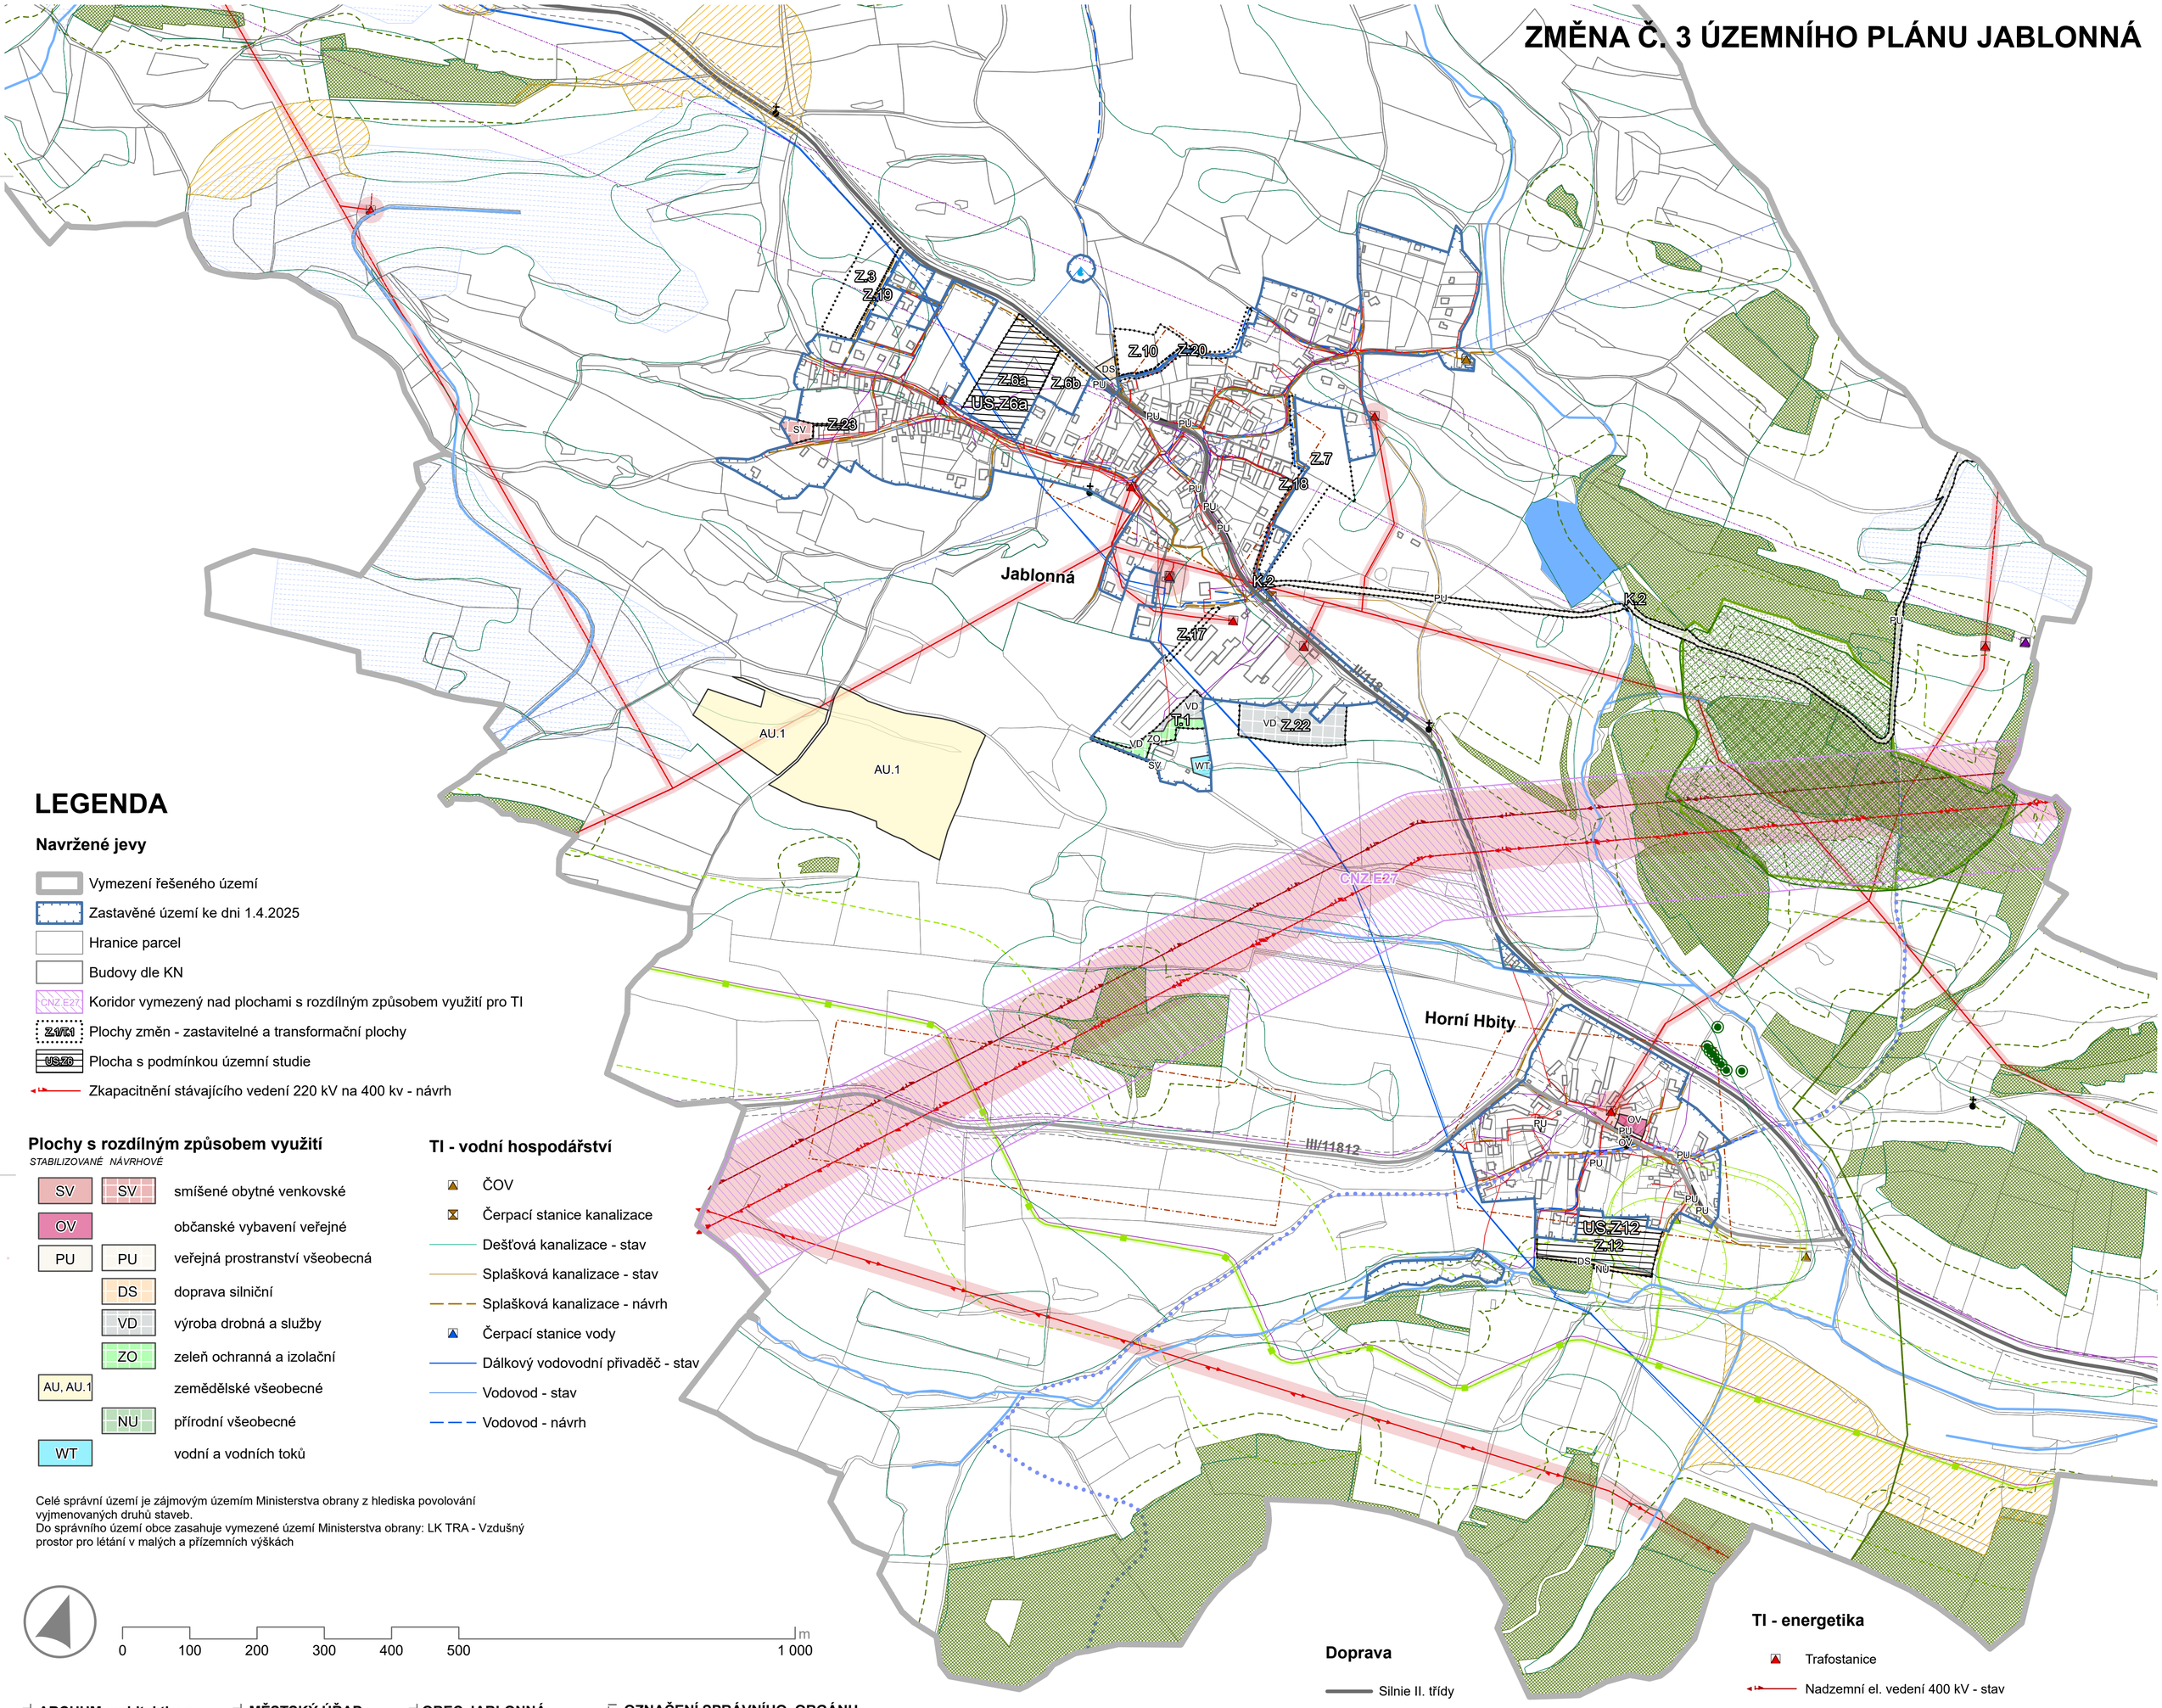

LEGENDA

Navržené jevy

- Vymezení řešeného území
- Zastavěné území ke dni 1.4.2025
- Hranice parcel
- Budovy dle KN
- CNZ.E27 — Koridor vymezený nad plochami s rozdílným způsobem využití pro TI
- Z.VT.1 — Plochy změn - zastavitelné a transformační plochy
- US.Z6 — Plocha s podmínkou územní studie
- Zkapacitnění stávajícího vedení 220 kV na 400 kv - návrh

Plochy s rozdílným způsobem využití

STABILIZOVANÉ NÁVRHOVÉ

SV	SV	smíšené obytné venkovské
OV		občanské vybavení veřejné
PU	PU	veřejná prostranství všeobecná
	DS	doprava silniční
	VD	výroba drobná a služby
	ZO	zeleň ochranná a izolační
AU, AU.1		zemědělské všeobecné
	NU	přírodní všeobecné
WT		vodní a vodních toků

TI - vodní hospodářství

- ČOV
- Čerpací stanice kanalizace
- Dešťová kanalizace - stav
- Splašková kanalizace - stav
- Splašková kanalizace - návrh
- Čerpací stanice vody
- Dálkový vodovodní přivaděč - stav
- Vodovod - stav
- Vodovod - návrh

Celé správní území je zájmovým územím Ministerstva obrany z hlediska povolování vyjmenovaných druhů staveb.
Do správního území obce zasahuje vymezené území Ministerstva obrany: LK TRA - Vzdušný prostor pro létání v malých a přízemních výškách

0 100 200 300 400 500 1 000 m

Ochrana přírody a krajiny, půdní fond

- Natura 2000 - evropsky významná lokalita
- MZCHÚ - Přírodní památka Jablonná - mokřad
- OP přírodní památky
- Památný strom
- Biotop velkých savců
- Půdy II. třídy ochrany
- Hranice BPEJ, kód a třída ochrany
- Meliorace
- Odvodněná plocha
- Lesy dle KN
- OP 30 m od kraje lesa
- Drobné sakrální stavby
- Území archeologických nálezů I. a II. kategorie

Doprava

- Silnie II. třídy
- Silnice III. třídy
- OP silnic
- Turistické trasy
- LK TRA - vzdušný prostor pro létání v malých a přízemních výškách

Vodní režim

- Vodní toky
- Vodní plochy
- Vodní zdroj
- OP vodního zdroje 2b
- Aktivní zóna záplavového území
- Záplavové území 100-leté vody
- Záplavové území 20-leté vody
- Záplavové území 5-leté vody

TI - energetika

- Trafostanice
- Nadzemní el. vedení 400 kV - stav
- Nadzemní el. vedení 400 kV - návrh
- Nadzemní el. vedení 220 kV - stav
- Nadzemní el. vedení 110 kV - stav
- Nadzemní el. vedení 22 kV - stav
- Podzemní el. vedení - stav
- OP elektrického vedení / trafostanice
- Stanice katodické ochrany
- Plynovod VT
- Plynovod - katodová ochrana
- OP plynovodu
- Bezpečnostní pásmo plynovodu
- OP anodového uzemnění / katodové ochrany
- Komunikační zařízení
- Komunikační vedení
- Radioreléové paprsky

ZPRACOVATEL
ARCHUM architekti a.s.
Oldřichova 299/23
128 00 Praha 2
IČ: 01894871

POŘIZOVATEL
MĚSTSKÝ ÚŘAD PŘÍBRAM
Odbor stavební úřad a územní plánování
Oddělení ÚP
Tyršova 108
261 01 Příbram I

OBJEDNATEL
OBEC JABLONNÁ
Jablonná 96
262 63 Kamýk nad Vltavou

Ing. arch. Michal Petr
2026.11.03 13:08:45 +01'00'

ZÁZNAM O ÚČINNOSTI

OZNAČENÍ SPRÁVNÍHO ORGÁNU, KTERÝ ZMĚNU ÚP VYDAL
Zastupitelstvo obce Jablonná

DATUM NABYTÍ ÚČINNOSTI ZMĚNY
19.11.2026

OPRÁVNĚNÁ ÚŘEDNÍ OSOBA POŘIZOVATELE (razítko, podpis)

Bc. Vojtěch Vaverka
(v. r.)
vedoucí oddělení
územního plánování
Městského úřadu Příbram

ZODPOVĚDNÝ PROJEKTANT	OPRÁVNĚNÁ ÚŘEDNÍ OSOBA POŘIZOVATELE	URČENÝ ZASTUPITEL
Ing. arch. Michal Petr ČKA 4516	Bc. Vojtěch Vaverka	Ing. David Větrovský starosta obce

ZMĚNA Č. 3 ÚZEMNÍHO PLÁNU JABLONNÁ

KOORDINAČNÍ VÝKRES

PARE	FORMÁT	SOUŘADNICE	MĚŘÍTKO	DATUM	Č. VÝKRESU
	65 cm x 65 cm	S-JTSK	1 : 5 000	říjen 2026	6