
ÚPLNÉ ZNĚNÍ ÚZEMNÍHO PLÁNU JABLONNÁ PO ZMĚNĚ Č. 3

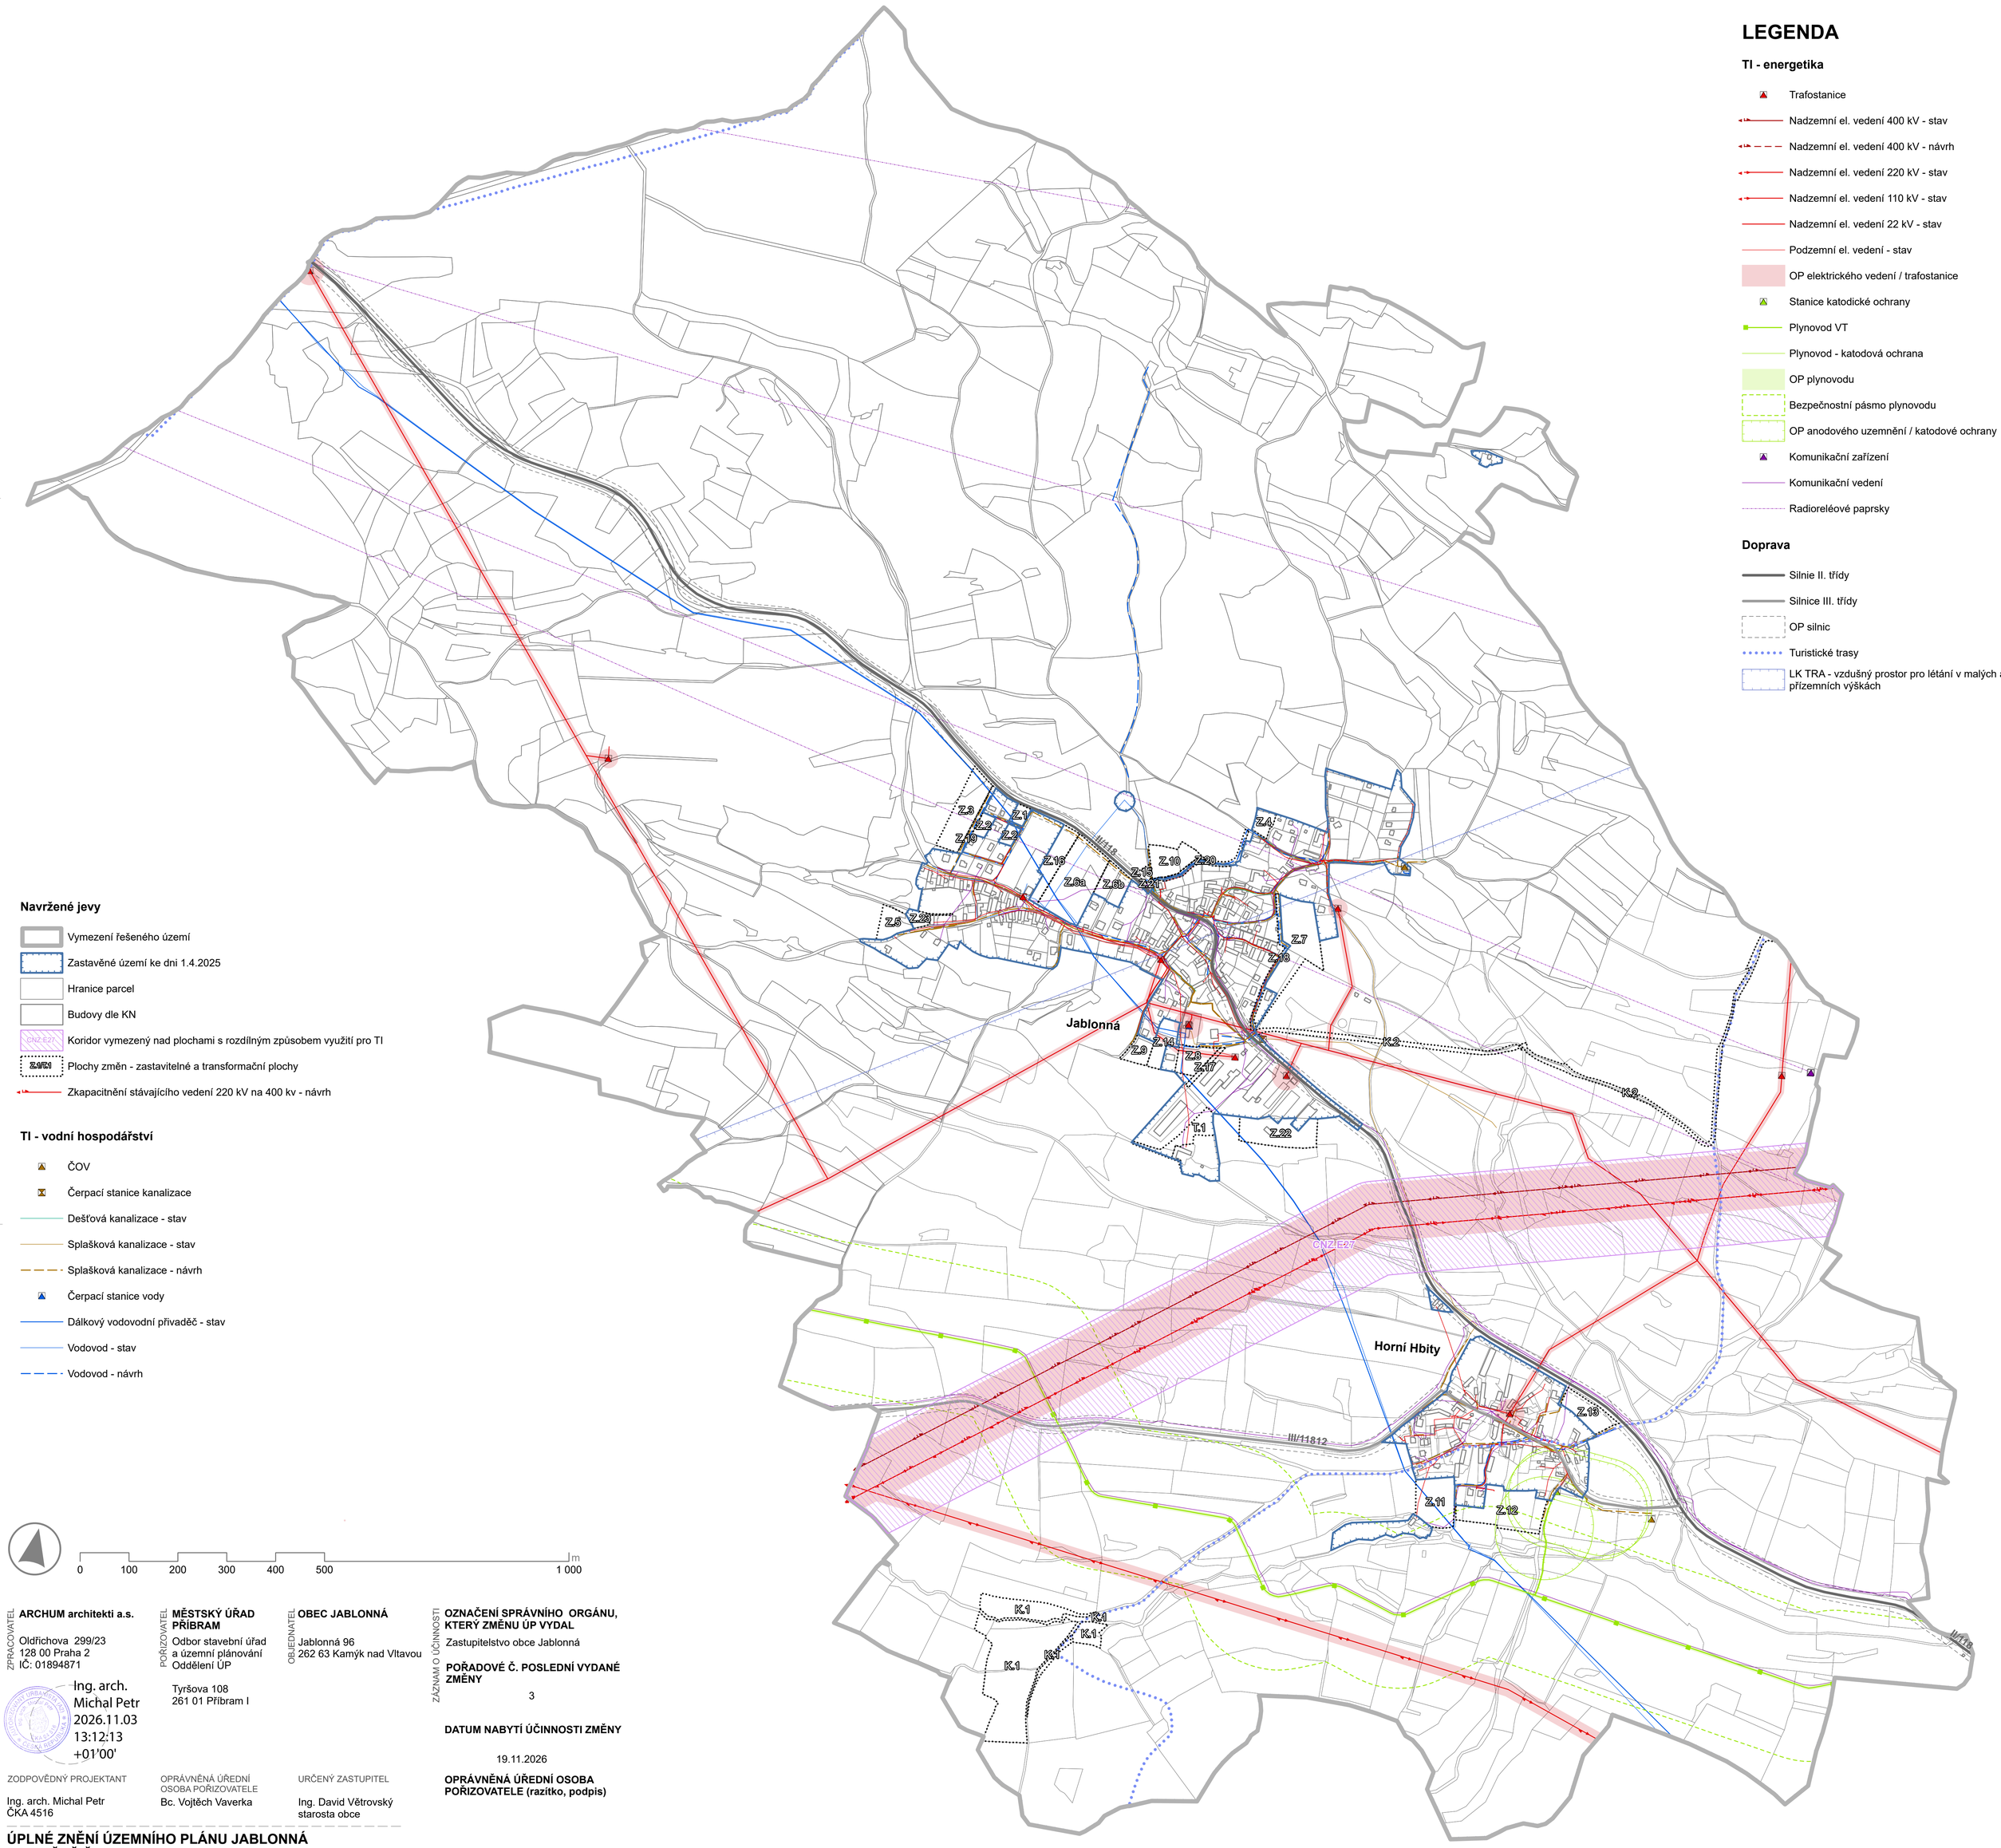

LEGENDA

TI - energetika

- Trafostanice
- Nadzemní el. vedení 400 kV - stav
- Nadzemní el. vedení 400 kV - návrh
- Nadzemní el. vedení 220 kV - stav
- Nadzemní el. vedení 110 kV - stav
- Nadzemní el. vedení 22 kV - stav
- Podzemní el. vedení - stav
- OP elektrického vedení / trafostanice
- Stanice katodické ochrany
- Plynovod VT
- Plynovod - katodová ochrana
- OP plynovodu
- Bezpečnostní pásmo plynovodu
- OP anodového uzemnění / katodové ochrany
- Komunikační zařízení
- Komunikační vedení
- Radioreléové paprsky

Doprava

- Silnie II. třídy
- Silnice III. třídy
- OP silnic
- Turistické trasy
- LK TRA - vzdušný prostor pro létání v malých a přízemních výškách

Navržené jevy

- Vymezení řešeného území
- Zastavěné území ke dni 1.4.2025
- Hranice parcel
- Budovy dle KN
- Koridor vymezený nad plochami s rozdílným způsobem využití pro TI
- Plochy změn - zastavitelné a transformační plochy
- Zkapacitnění stávajícího vedení 220 kV na 400 kv - návrh

TI - vodní hospodářství

- ČOV
- Čerpací stanice kanalizace
- Dešťová kanalizace - stav
- Splašková kanalizace - stav
- Splašková kanalizace - návrh
- Čerpací stanice vody
- Dálkový vodovodní přivaděč - stav
- Vodovod - stav
- Vodovod - návrh

0 100 200 300 400 500 1 000 m

ZPRACOVATEL
ARCHUM architekti a.s.
Oldřichova 299/23
128 00 Praha 2
IČ: 01894871

Ing. arch. Michal Petr
2026.11.03 13:12:13 +01'00'

POŘIZOVATEL
MĚSTSKÝ ÚŘAD PŘÍBRAM
Odbor stavební úřad a územní plánování
Oddělení ÚP
Tyršova 108
261 01 Příbram I

OBJEDNATEL
OBEC JABLONNÁ
Jablonná 96
262 63 Kamýk nad Vltavou

ZÁZNAM O ÚČINNOSTI

OZNAČENÍ SPRÁVNÍHO ORGÁNU, KTERÝ ZMĚNU ÚP VYDAL
Zastupitelstvo obce Jablonná

POŘADOVÉ Č. POSLEDNÍ VYDANÉ ZMĚNY
3

DATUM NABYTÍ ÚČINNOSTI ZMĚNY
19.11.2026

OPRÁVNĚNÁ ÚŘEDNÍ OSOBA POŘIZOVATELE (razítko, podpis)

ZODPOVĚDNÝ PROJEKTANT
Ing. arch. Michal Petr
ČKA 4516

OPRÁVNĚNÁ ÚŘEDNÍ OSOBA POŘIZOVATELE
Bc. Vojtěch Vaverka

URČENÝ ZASTUPITEL
Ing. David Větrovský
starosta obce

ÚPLNÉ ZNĚNÍ ÚZEMNÍHO PLÁNU JABLONNÁ PO ZMĚNĚ Č. 3

VÝKRES VEŘEJNÉ INFRASTRUKTURY

PARÉ	FORMÁT	SOUŘADNICE	MĚŘÍTKO	DATUM	Č. VÝKRESU
	84,1 cm x 84,1 cm	S-JTSK	1 : 5 000	říjen 2026	3

Bc. Vojtěch Vaverka
(v. r.)
vedoucí oddělení
územního plánování
Městského úřadu Příbram