ZMĚNA Č. 2 ÚZEMNÍHO PLÁNU KAMÝK NAD VLTAVOU

VÝKRES VEŘEJNÉ INFRASTRUKTURY TECHNICKÉ

LEGENDA

- hranice řešeného území
- hranice zastavěného území aktualizovaná k 11. 11. 2023
- Z1 hranice zastavitelných ploch
- P1 hranice ploch přestavby
- K1 hranice ploch změn v krajině
- hranice katastrálního území
- budovy podle katastru nemovitostí
- parcely podle katastru nemovitostí

plochy s rozdílným způsobem využití

stav *návrh*

- DU - doprava všeobecná
- NU - přírodní všeobecné
- OS - občanské vybavení - sport
- RI - rekreace individuální
- SV - smíšené obytné venkovské
- TU - technická infrastruktura všeobecná
- VD - výroba drobná a služby
- VZ - výroba zemědělská a lesnická
- DI2 místní komunikace

zásobování elektrickou energií

stav *návrh*

- trafostanice
- vedení VVN 110 kV
- vedení VN 22 kV
- ochranné pásmo trafostanice
- ochranné pásmo vedení elektrické energie

zásobování plynem

stav *návrh*

- armaturní uzel VVTL
- plynovod VVTL
- plynovod STL
- ochranné pásmo plynovodu
- bezpečnostní pásmo plynovodu

vodní hospodářství, vodní režim a zásobování vodou

stav *návrh*

- vodojem
- vodní zdroj
- vodovod
- ochranné pásmo 1. stupně
- ochranné pásmo 2. stupně
- ochranné pásmo 2a
- ochranné pásmo 2b
- záplavové území q005
- záplavové území q020
- záplavové území q100
- aktivní zóna záplavového území
- drobné vodní toky
- zvláštní povodeň pod vodním dílem

odkanalizování a čištění odpadních vod

stav *návrh*

- čerpací stanice na kanalizaci
- čistírna odpadních vod
- kanalizace dešťová - gravitační
- kanalizace splašková - gravitační
- kanalizace jednotná - gravitační
- kanalizace splašková, tlaková, výtlak

odkanalizování a čištění odpadních vod

stav *návrh*

- komunikační zařízení
- komunikační vedení
- radioreleová trasa

- koridory nad plochami s rozdílným způsobem využití
- CNZ.VD3 koridor VD3 Třebenice, ř. km 92,0 – hranice Středočeského kraje
- CNZ.P06 koridor P06 – VTL plynovod Sv. Jan – Kamýk n. Vlt. – Krásná Hora n. Vlt.,vč. 3 regulačních stanic

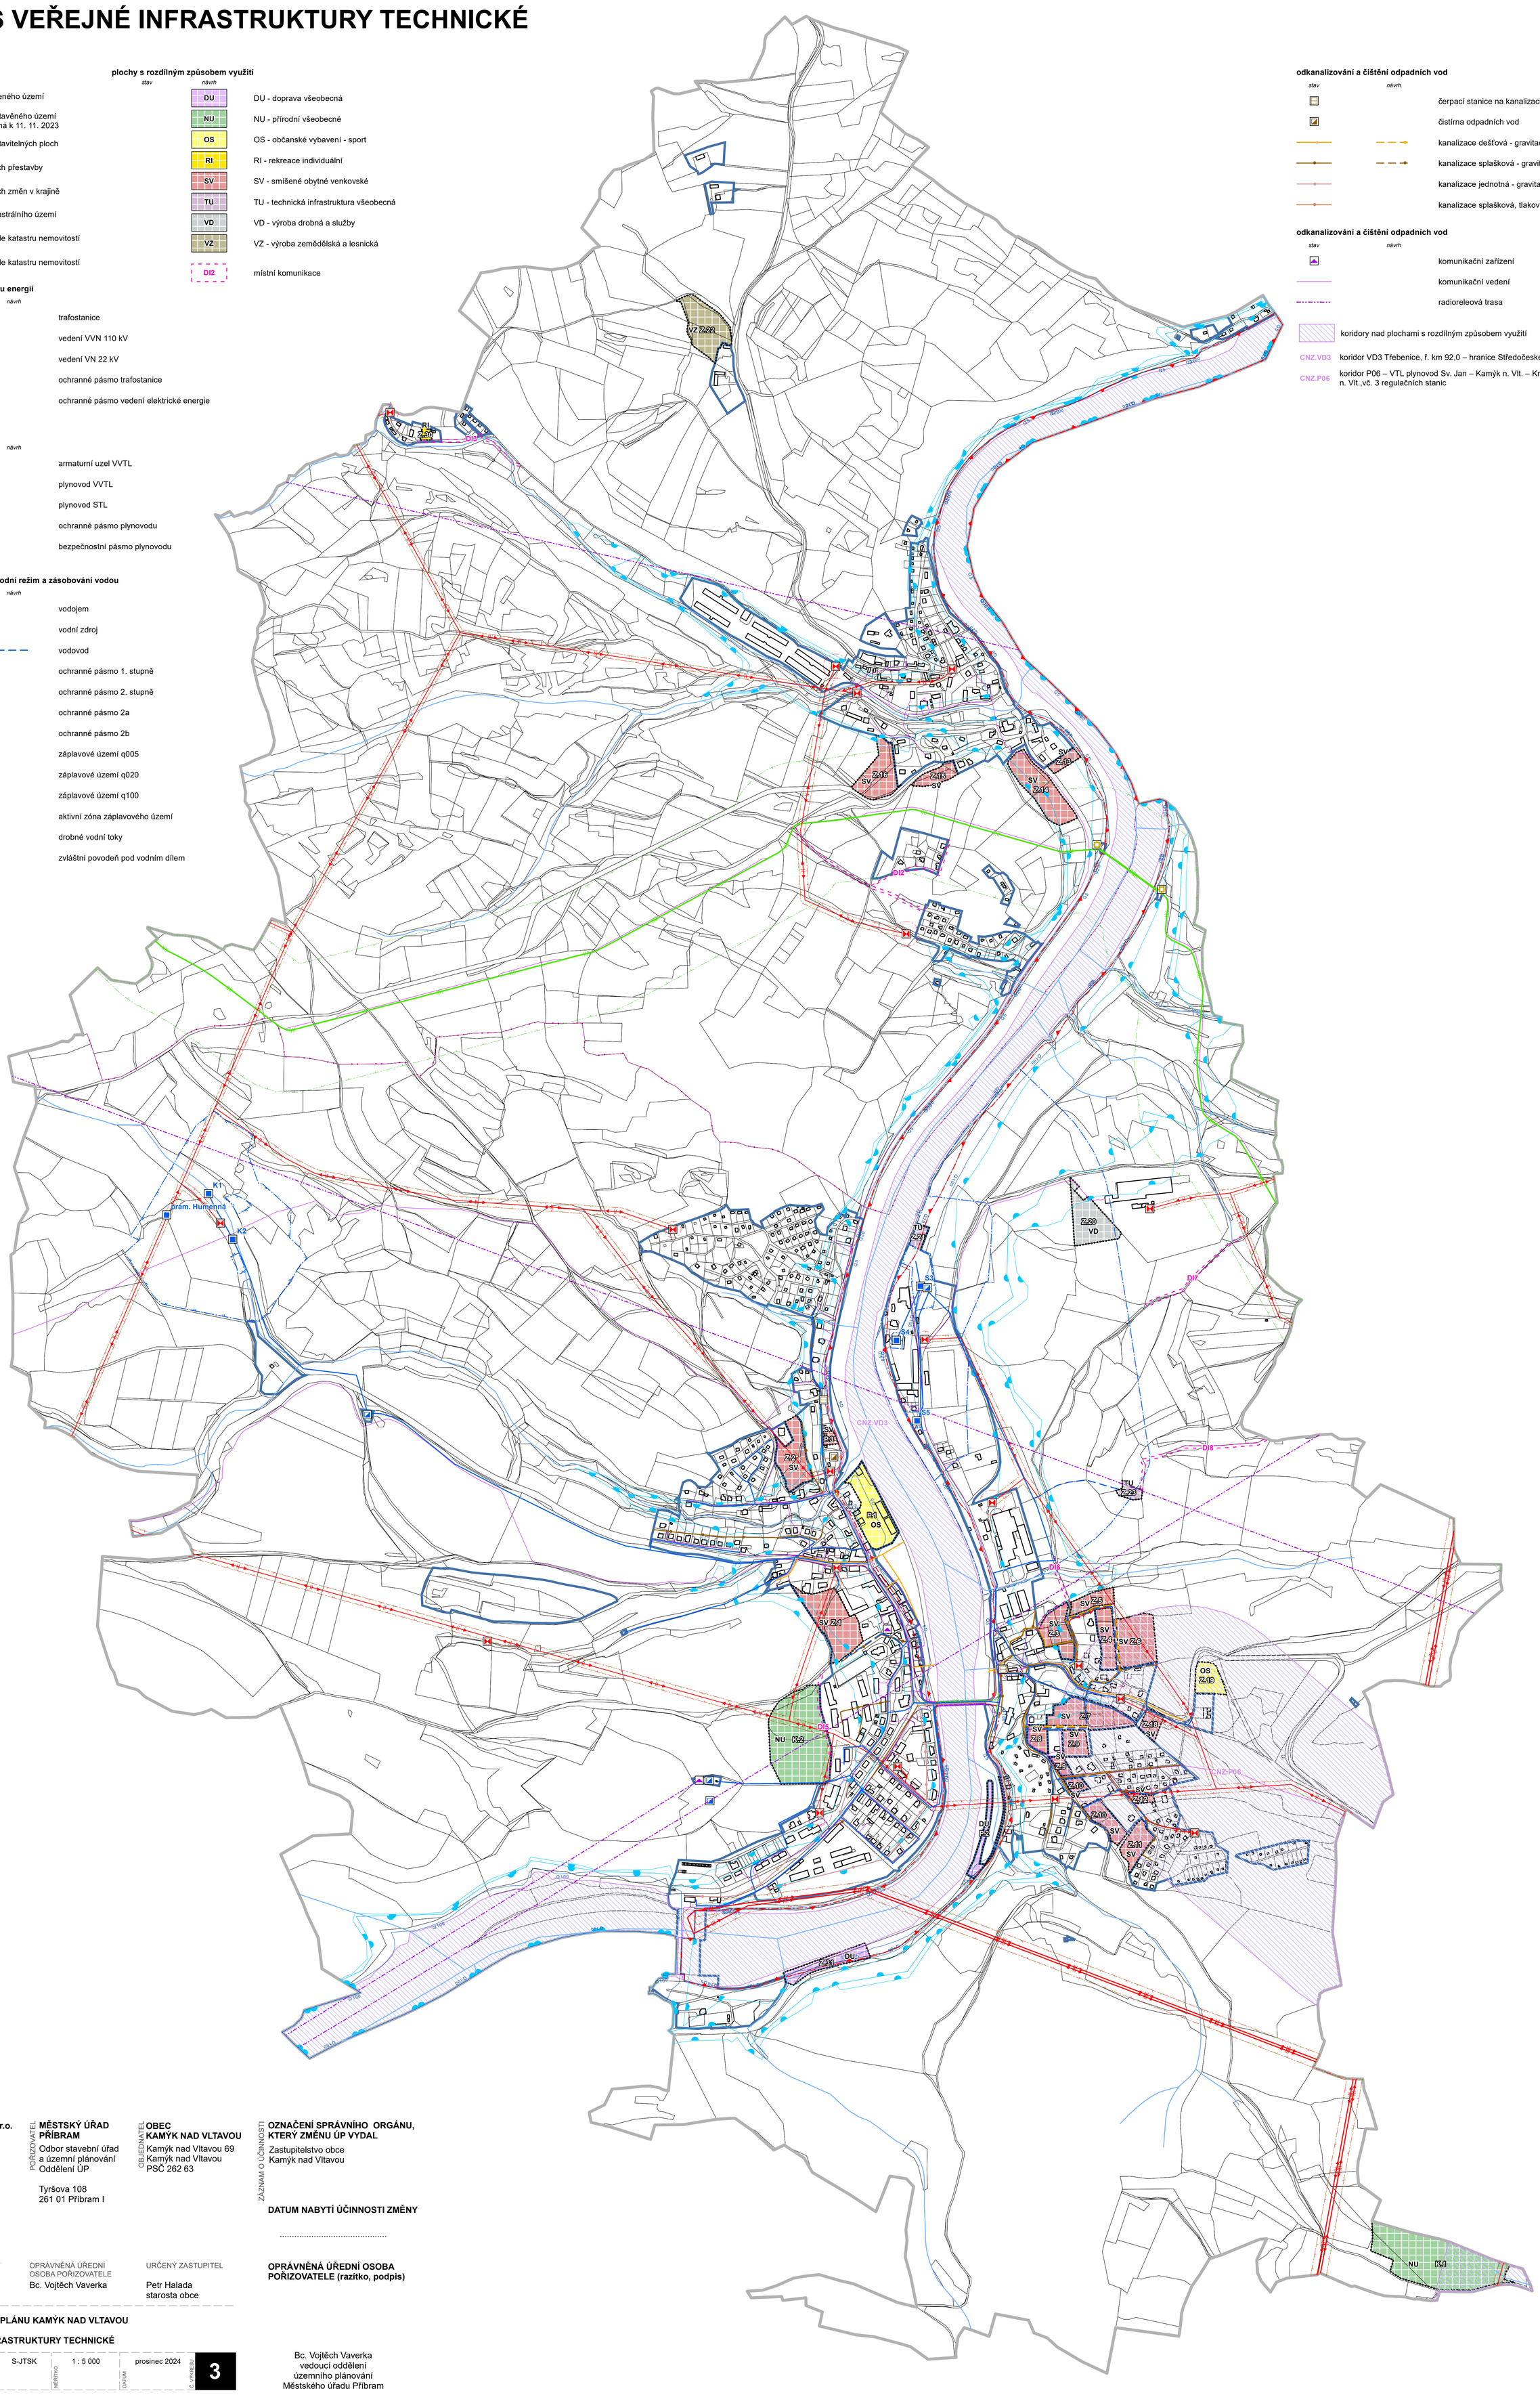

ZPRACOVATEL
ARCHUM architekti s.r.o.
Oldřichova 299/23
128 00 Praha 2
IČ: 01894871

POŘIZOVATEL
MĚSTSKÝ ÚŘAD PŘÍBRAM
Odbor stavební úřad a územní plánování
Oddělení ÚP

Tyršova 108
261 01 Příbram I

OBJEDNATEL
OBEC KAMÝK NAD VLTAVOU
Kamýk nad Vltavou 69
Kamýk nad Vltavou
PSČ 262 63

ZÁZNAM O ÚČINNOSTI
OZNAČENÍ SPRÁVNÍHO ORGÁNU, KTERÝ ZMĚNU ÚP VYDAL
Zastupitelstvo obce
Kamýk nad Vltavou

DATUM NABYTÍ ÚČINNOSTI ZMĚNY

.....

OPRÁVNĚNÁ ÚŘEDNÍ OSOBA POŘIZOVATELE (razítko, podpis)

ZODPOVĚDNÝ PROJEKTANT
Ing. arch. Michal Petr
ČKA 4516

OPRÁVNĚNÁ ÚŘEDNÍ OSOBA POŘIZOVATELE
Bc. Vojtěch Vaverka

URČENÝ ZASTUPITEL
Petr Halada
starosta obce

ZMĚNA Č. 2 ÚZEMNÍHO PLÁNU KAMÝK NAD VLTAVOU

VÝKRES VEŘEJNÉ INFRASTRUKTURY TECHNICKÉ

PARÉ	FORMÁT	SOUŘADNICE	MĚŘÍTKO	DATUM	Č. VÝKRESU
	A0	S-JTSK	1 : 5 000	prosinec 2024	3

Bc. Vojtěch Vaverka
vedoucí oddělení
územního plánování
Městského úřadu Příbram