
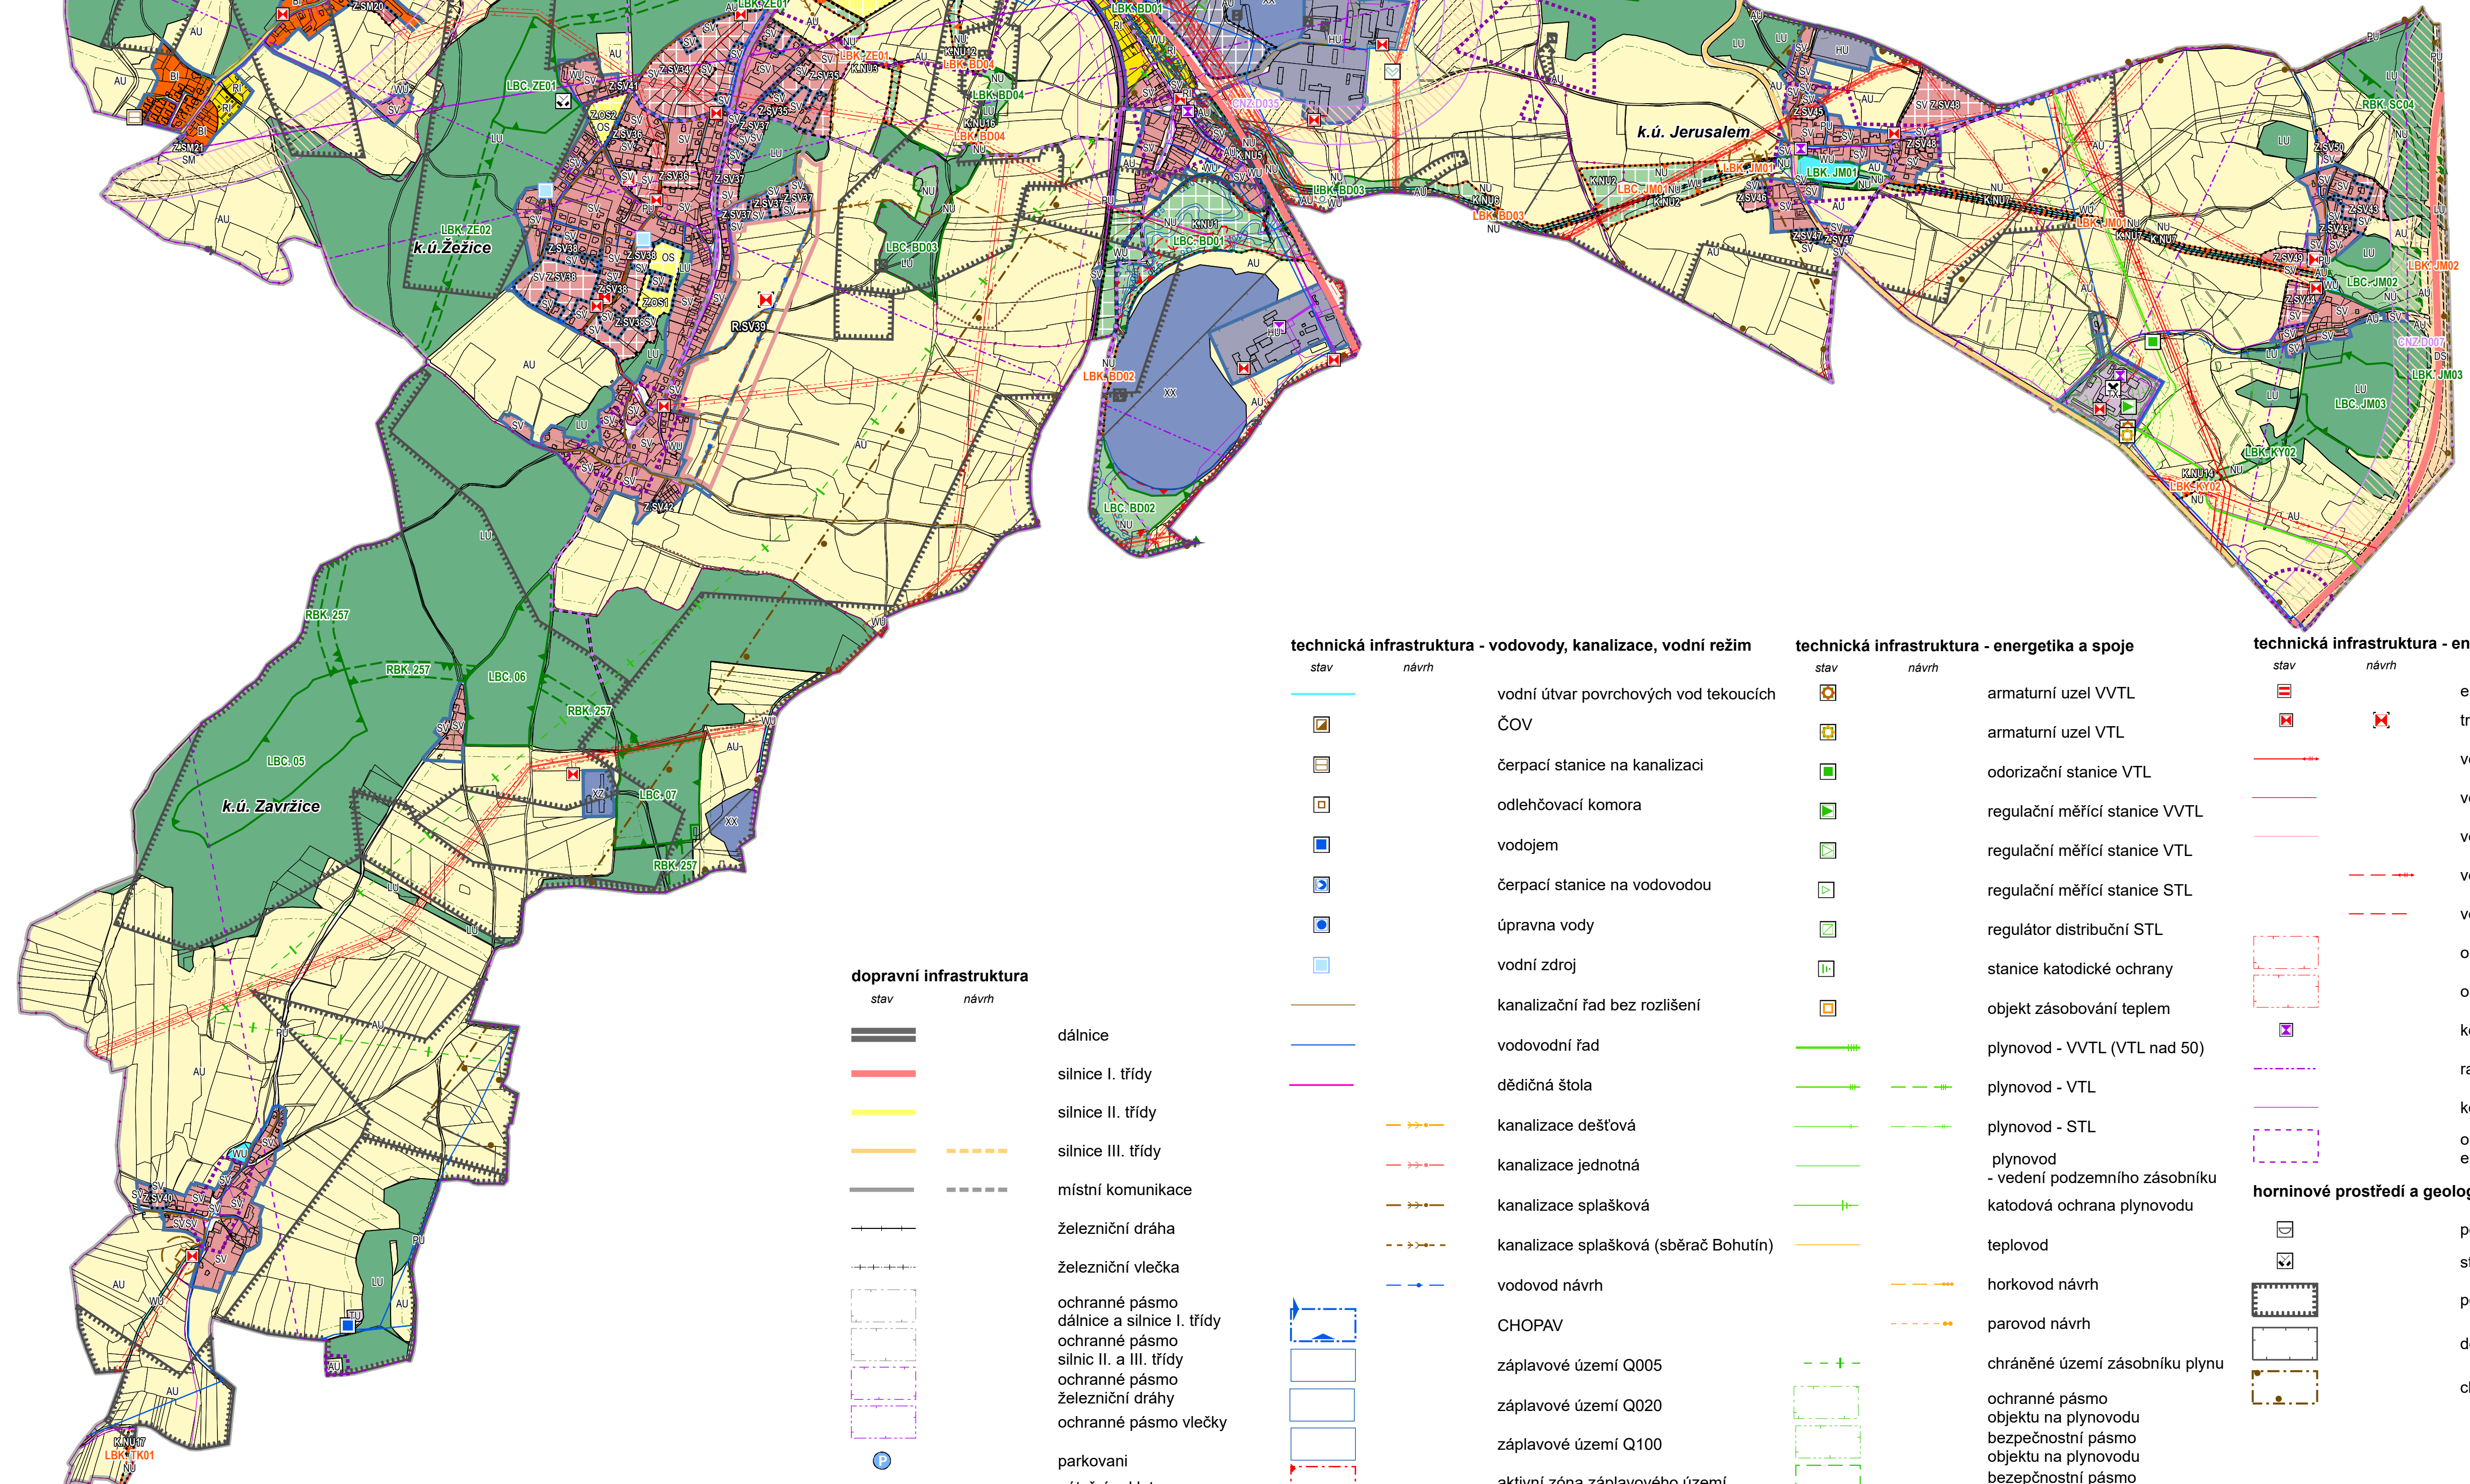


KOORDINAČNÍ VÝKRES 1 : 10 000

ZPRACOVATEL: IVAN PLICKA STUDIO s.r.o.

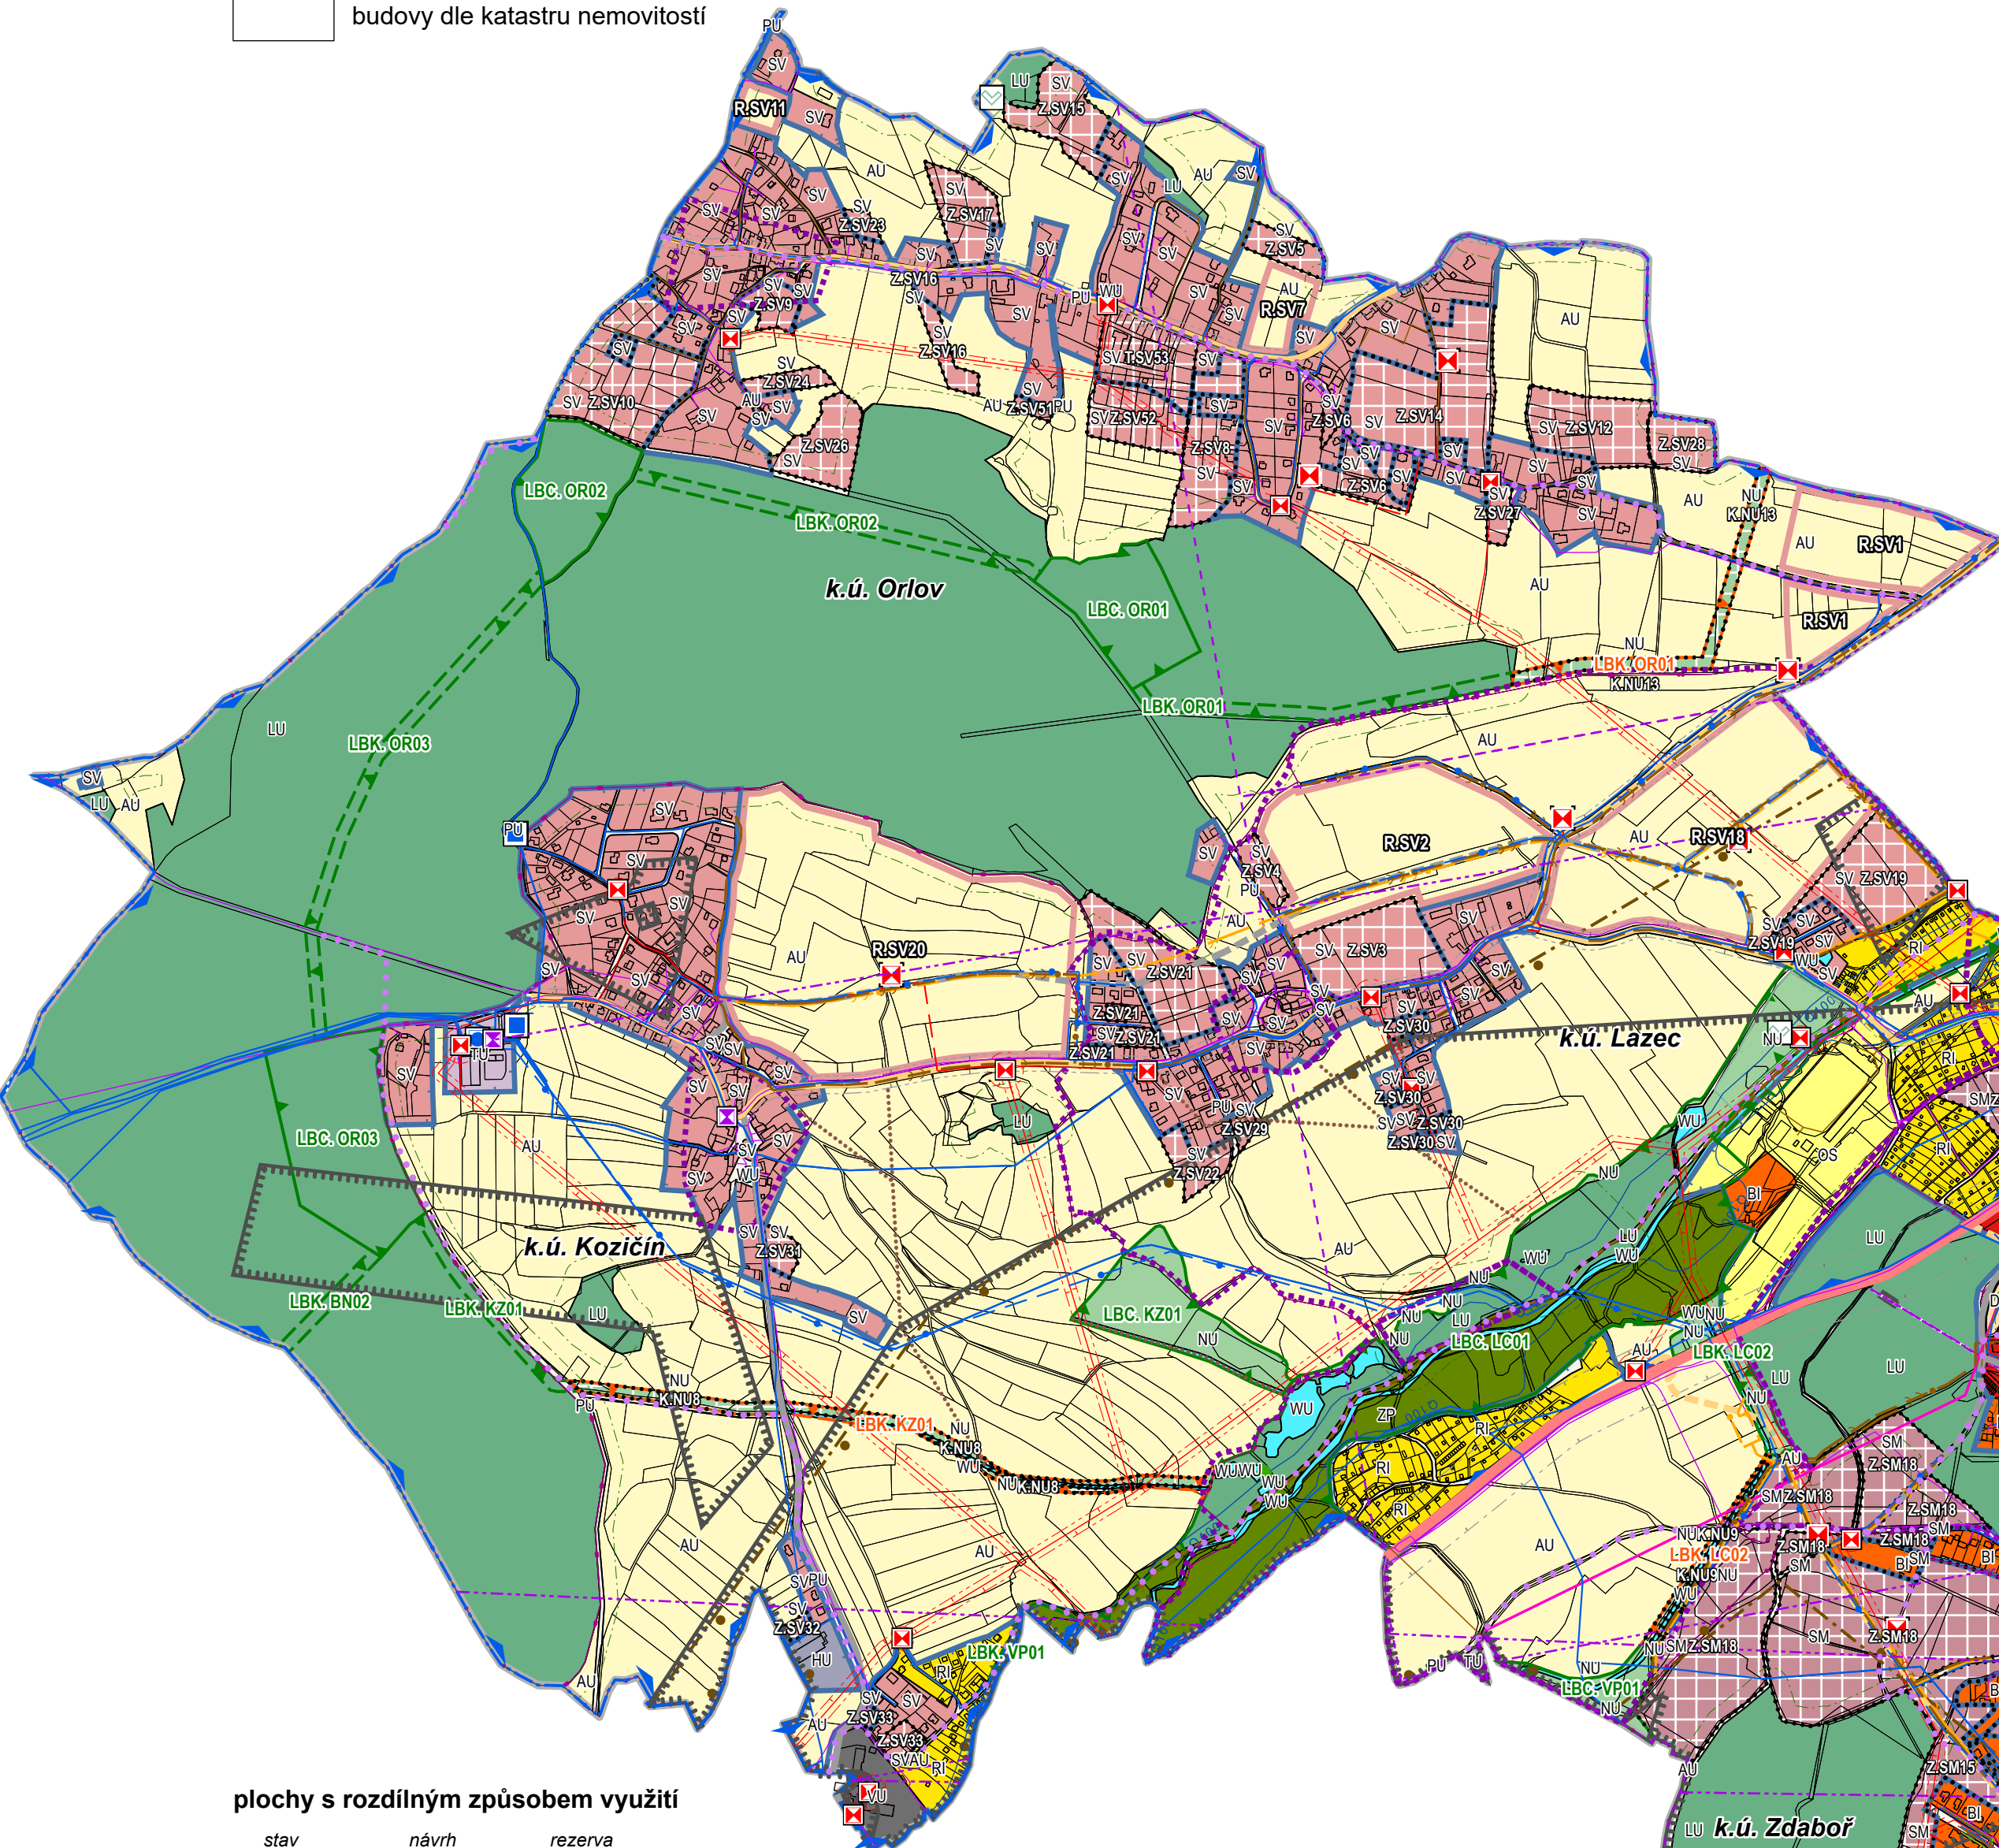

Celé správní území je zájmovým územím Ministerstva obrany z hlediska povolování vyjmenovaných druhů staveb


	dálnice
	silnice I. třídy
	silnice II. třídy
	silnice III. třídy
	místní komunikace
	železniční dráha
	železniční vlečka
	ochranné pásmo dálnice a silnice I. třídy
	ochranné pásmo silnic II. a III. třídy
	ochranné pásmo železniční dráhy
	ochranné pásmo vlečky
	parkování
	páteřní cyklotrasy
	OP s výškovým omezením staveb s kuželovým plochým

	vodní útvary povrchových vod tekoucích
	ČOV
	čerpací stanice na kanalizaci
	odlehčovací komora
	vodojem
	čerpací stanice na vodovodou
	úpravná vody
	vodní zdroj
	kanalizační řad bez rozlišení
	vodovodní řad
	dědičná štola
	kanalizace dešťová
	kanalizace jednotná
	kanalizace splašková
	kanalizace splašková (sběrače Bohutín)
	vodovod návrh
	CHOPAV
	záplavové území Q005
	záplavové území Q020
	záplavové území Q100
	aktivní zóna záplavového území
	ochranné pásmo vodního zdroje

	armaturní uzel VVTL
	armaturní uzel VTL
	odorizační stanice VTL
	regulační měřicí stanice VVTL
	regulační měřicí stanice VTL
	regulační měřicí stanice STL
	regulátor distribuční STL
	stanice katodické ochrany
	objekt zásobování teplem
	plynovod - VVTL (VTL nad 50)
	plynovod - VTL
	plynovod - STL
	plynovod - vedení podzemního zásobníku
	katodová ochrana plynovodu
	teplovod
	horkovod návrh
	parovod návrh
	chráněné území zásobníku plynu
	ochranné pásmo objektu na plynovodu
	bezpečnostní pásmo objektu na plynovodu
	bezpečnostní pásmo katodové ochrany plynovodu
	bezpečnostní pásmo plynovodu

	el. rozvodna
	trafostanice
	vedení el. energie VVN
	vedení el. energie VN
	vedení el. energie nerozlišeno
	vedení el. energie 110 kV
	vedení el. energie
	ochranné pásmo trafostanice
	ochranné pásmo vedení el. energie
	komunikační zařízení
	radioreléová trasa
	komunikační vedení
	ochranné pásmo elektronického komunikačního zařízení

horninové prostředí a geologie

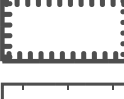	poddolované území
	staré důlní dílo
	poddolované území
	dobyvácí prostor
	chráněné ložiskové území

	pmátný strom
	významný krajinný prvok registrovaný
	významný krajinný prvok registrovaný
	vzdálenosť 30 m od hranice lesa
	hlavní odvodňovací zariadení
	nemovitá kultúrna pamätka
	nemovitá národná kultúrna pamätka
	ochranné pásmo NNKP
	území s archeologickými nálezmi I. a II. kategórie
ostatní limity	
	staré ekologické záťaže
	skládky
	zariadení s umiestnenými nebezpečnými látkami A a B
	zóna havarijného plánovania
	jiná OP (masokombinát, kovohuť)
	objekt dôležitý pre obranu štátu